


汾河流域文水县农村水环境治理项目下曲镇污水处厂 刘胡兰镇第二污水处理厂及配套管网建设项目
刘胡兰镇工业集聚区污水处理厂扩容改造项目地块详细规划

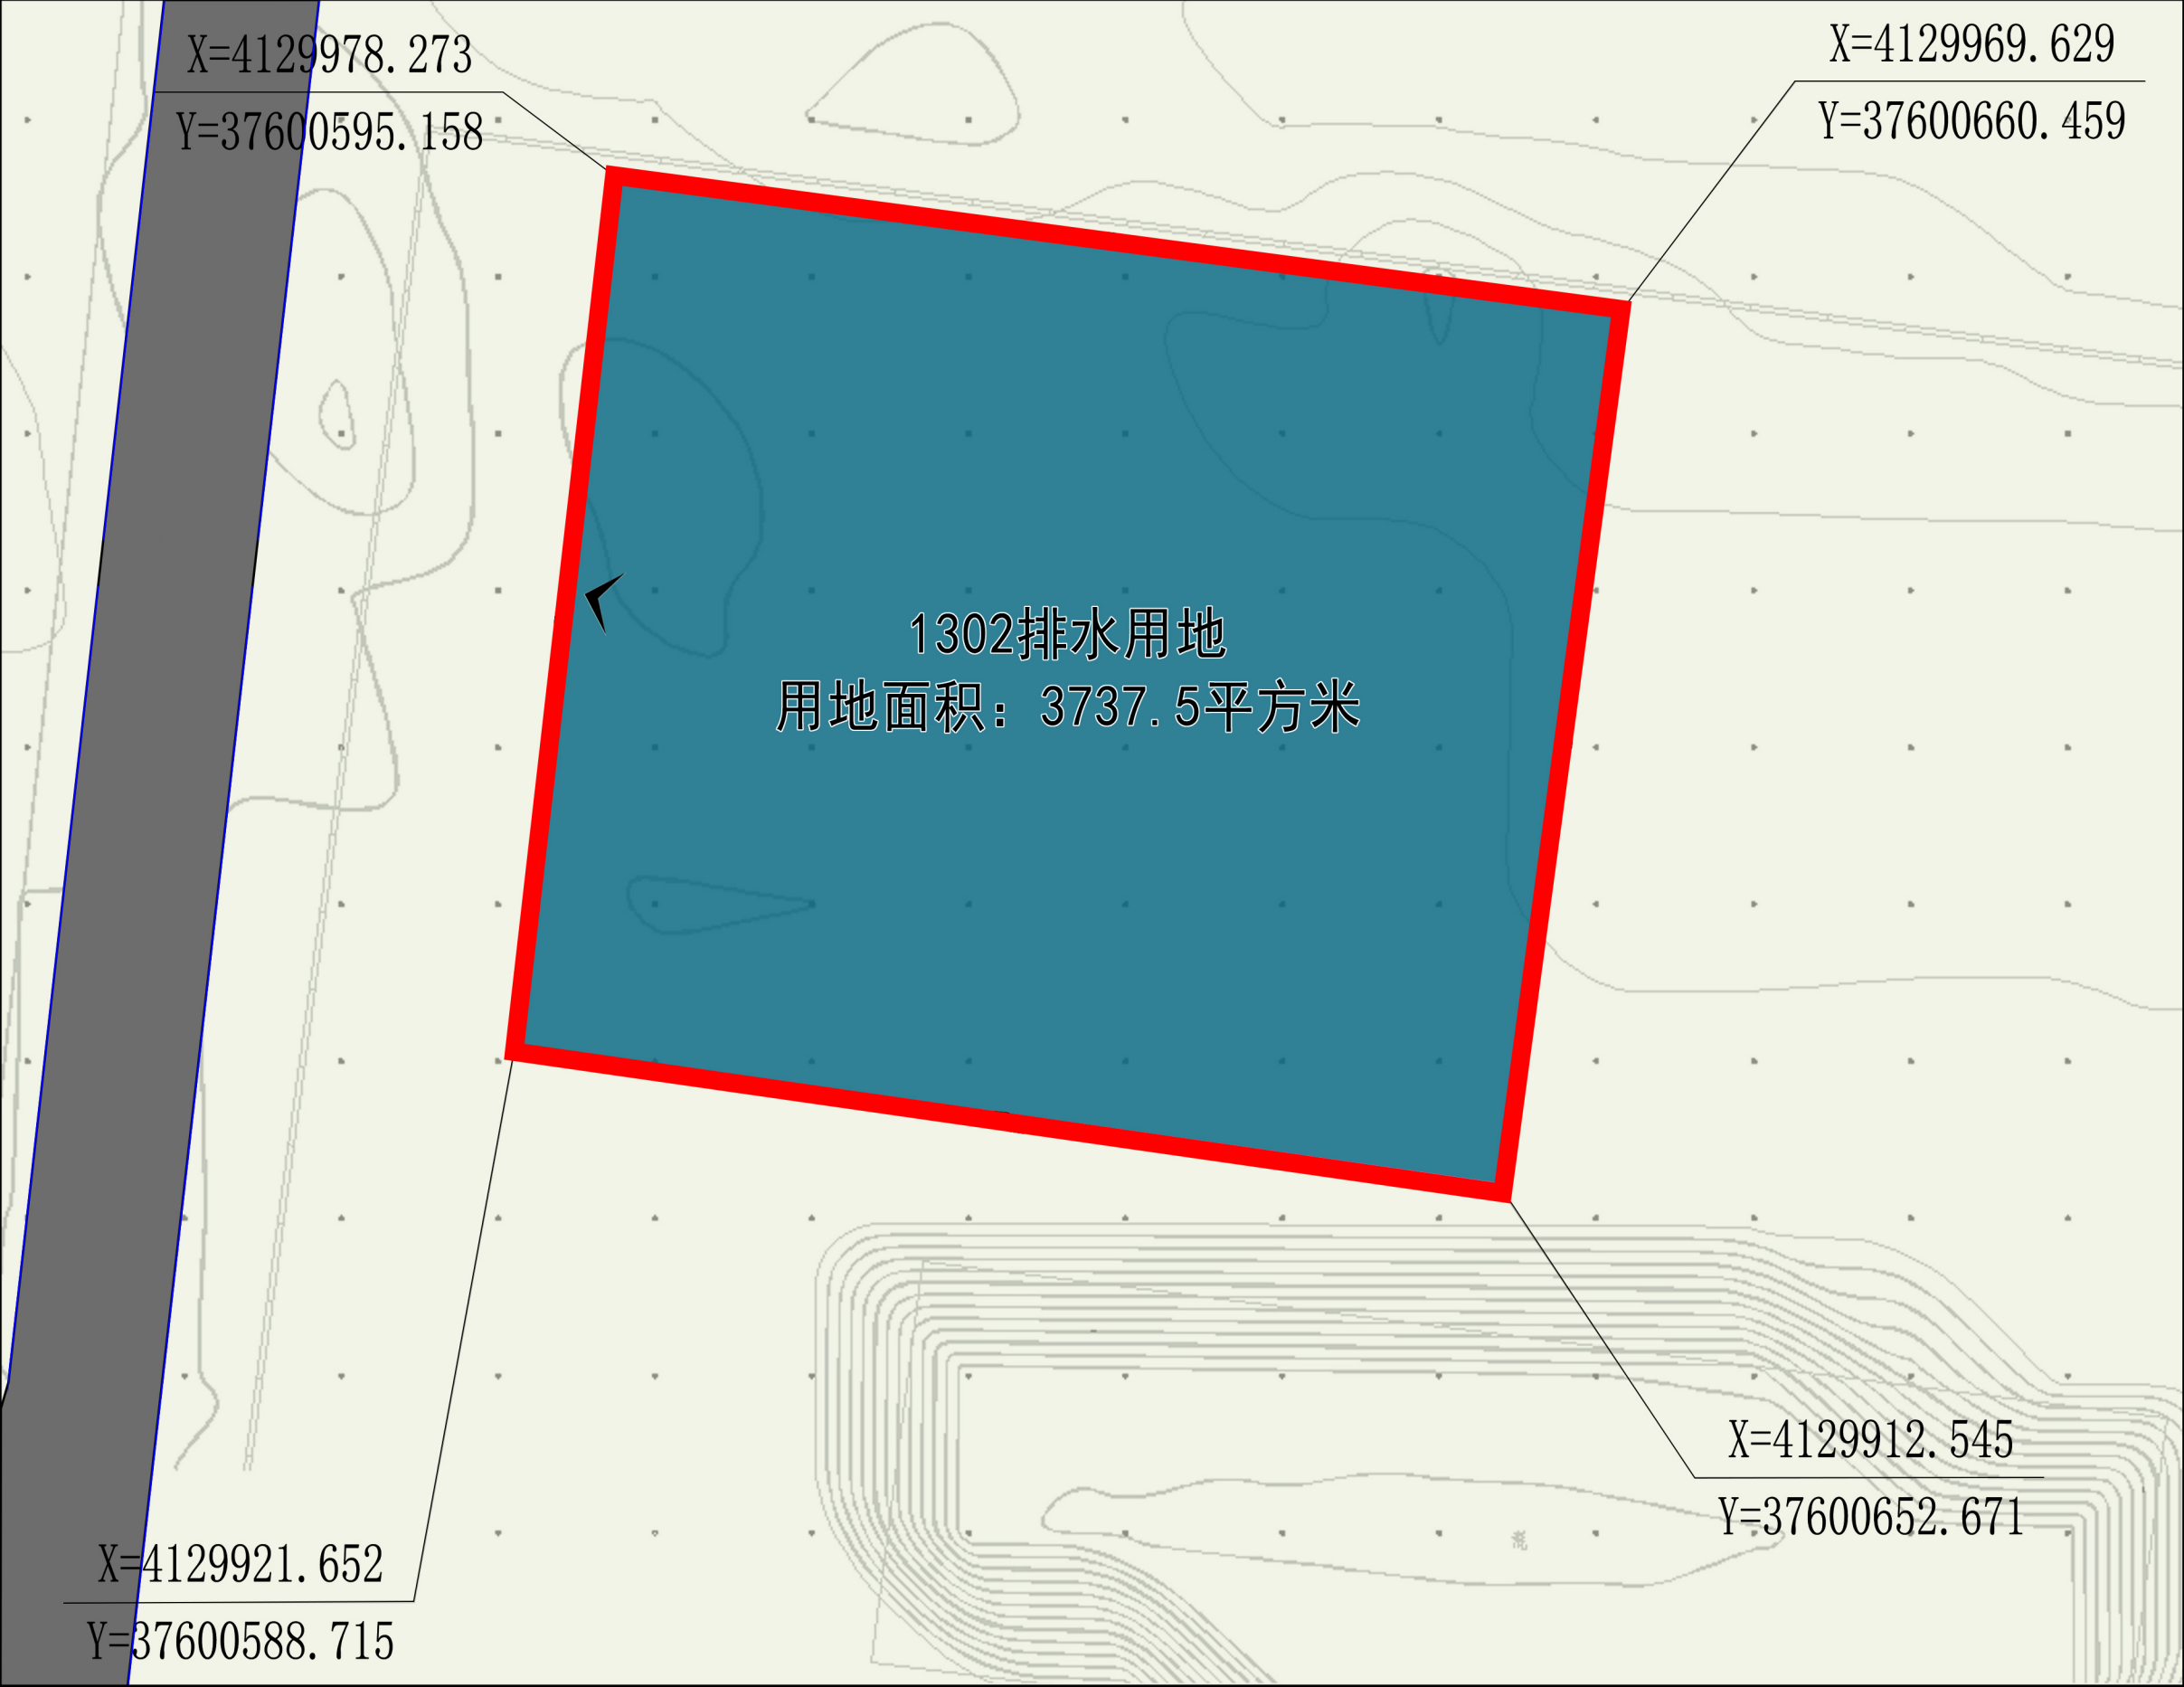


下曲镇污水处理厂
(XQ-2025-01) 地块
土地利用图

0 5 10 20m

- 1302排水用地
- 现状道路
- 机动车出入口方位
- 界址点坐标
- 用地范围线

汾河流域文水县农村水环境治理项目下曲镇污水处厂 刘胡兰镇第二污水处理厂及配套管网建设项目
刘胡兰镇工业集聚区污水处理厂扩容改造项目地块详细规划

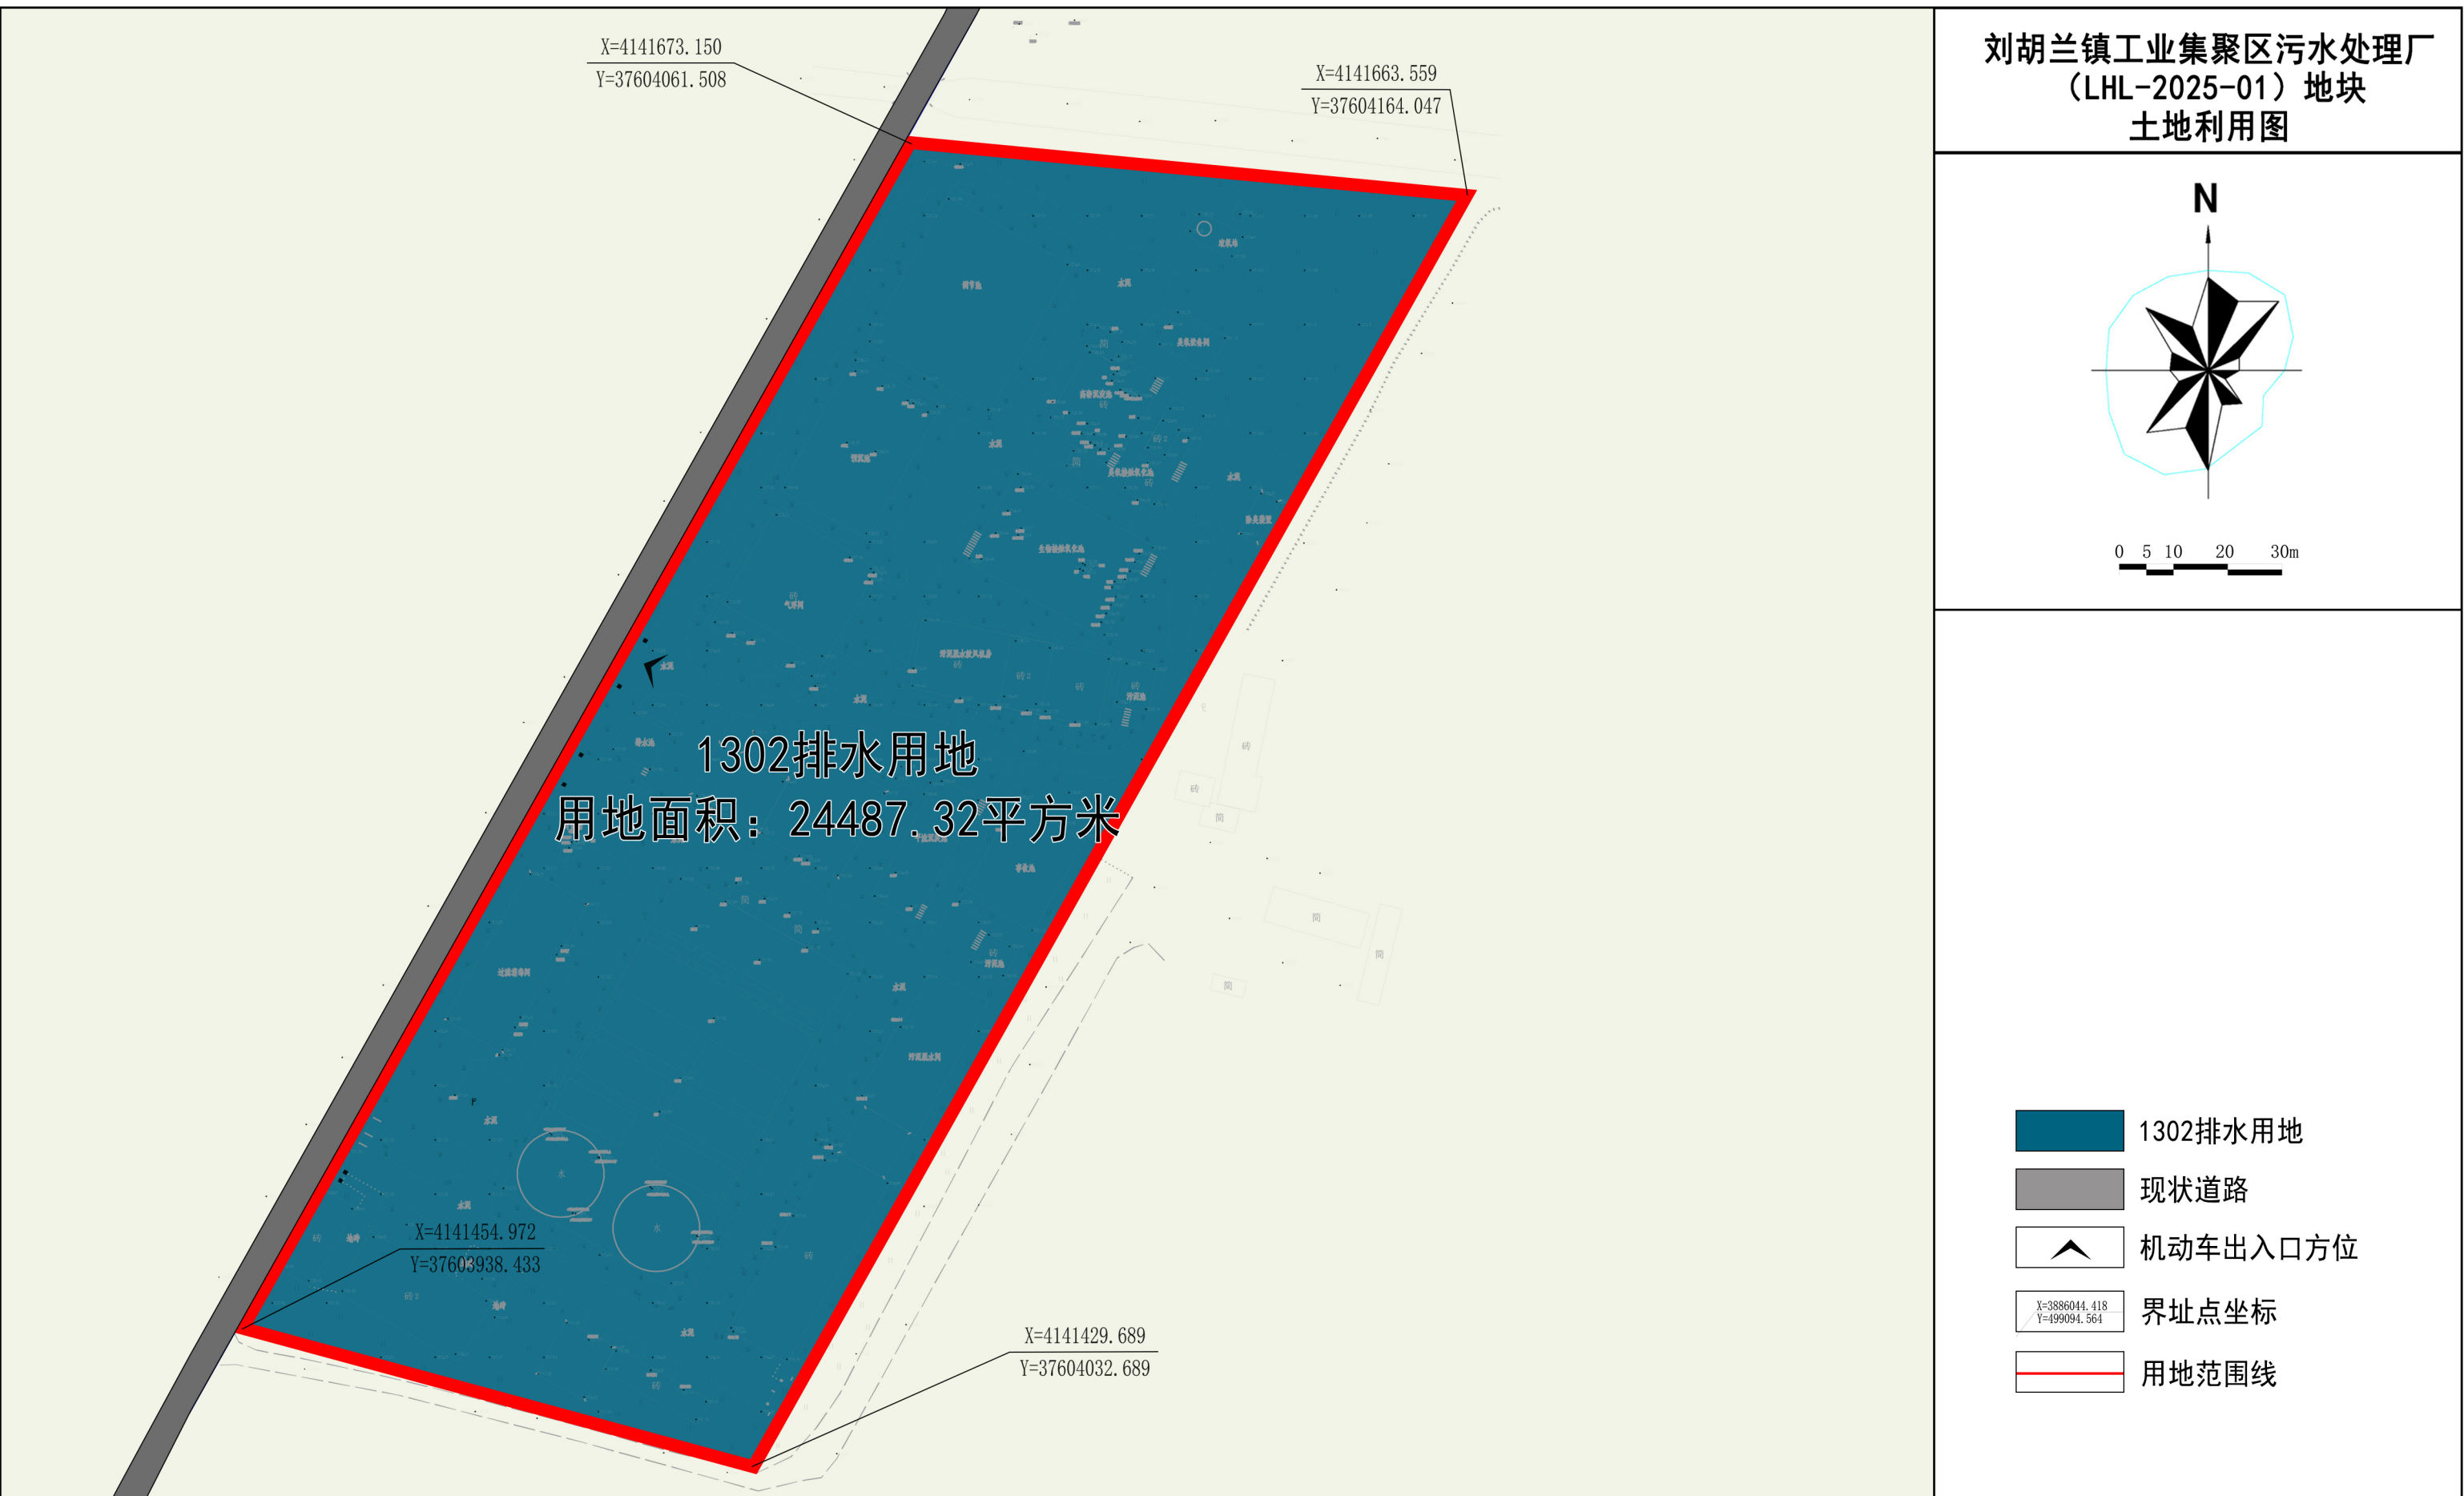

汾河流域文水县农村水环境治理项目下曲镇污水处厂 刘胡兰镇第二污水处理厂及配套管网建设项目

刘胡兰镇工业集聚区污水处理厂扩容改造项目地块详细规划

